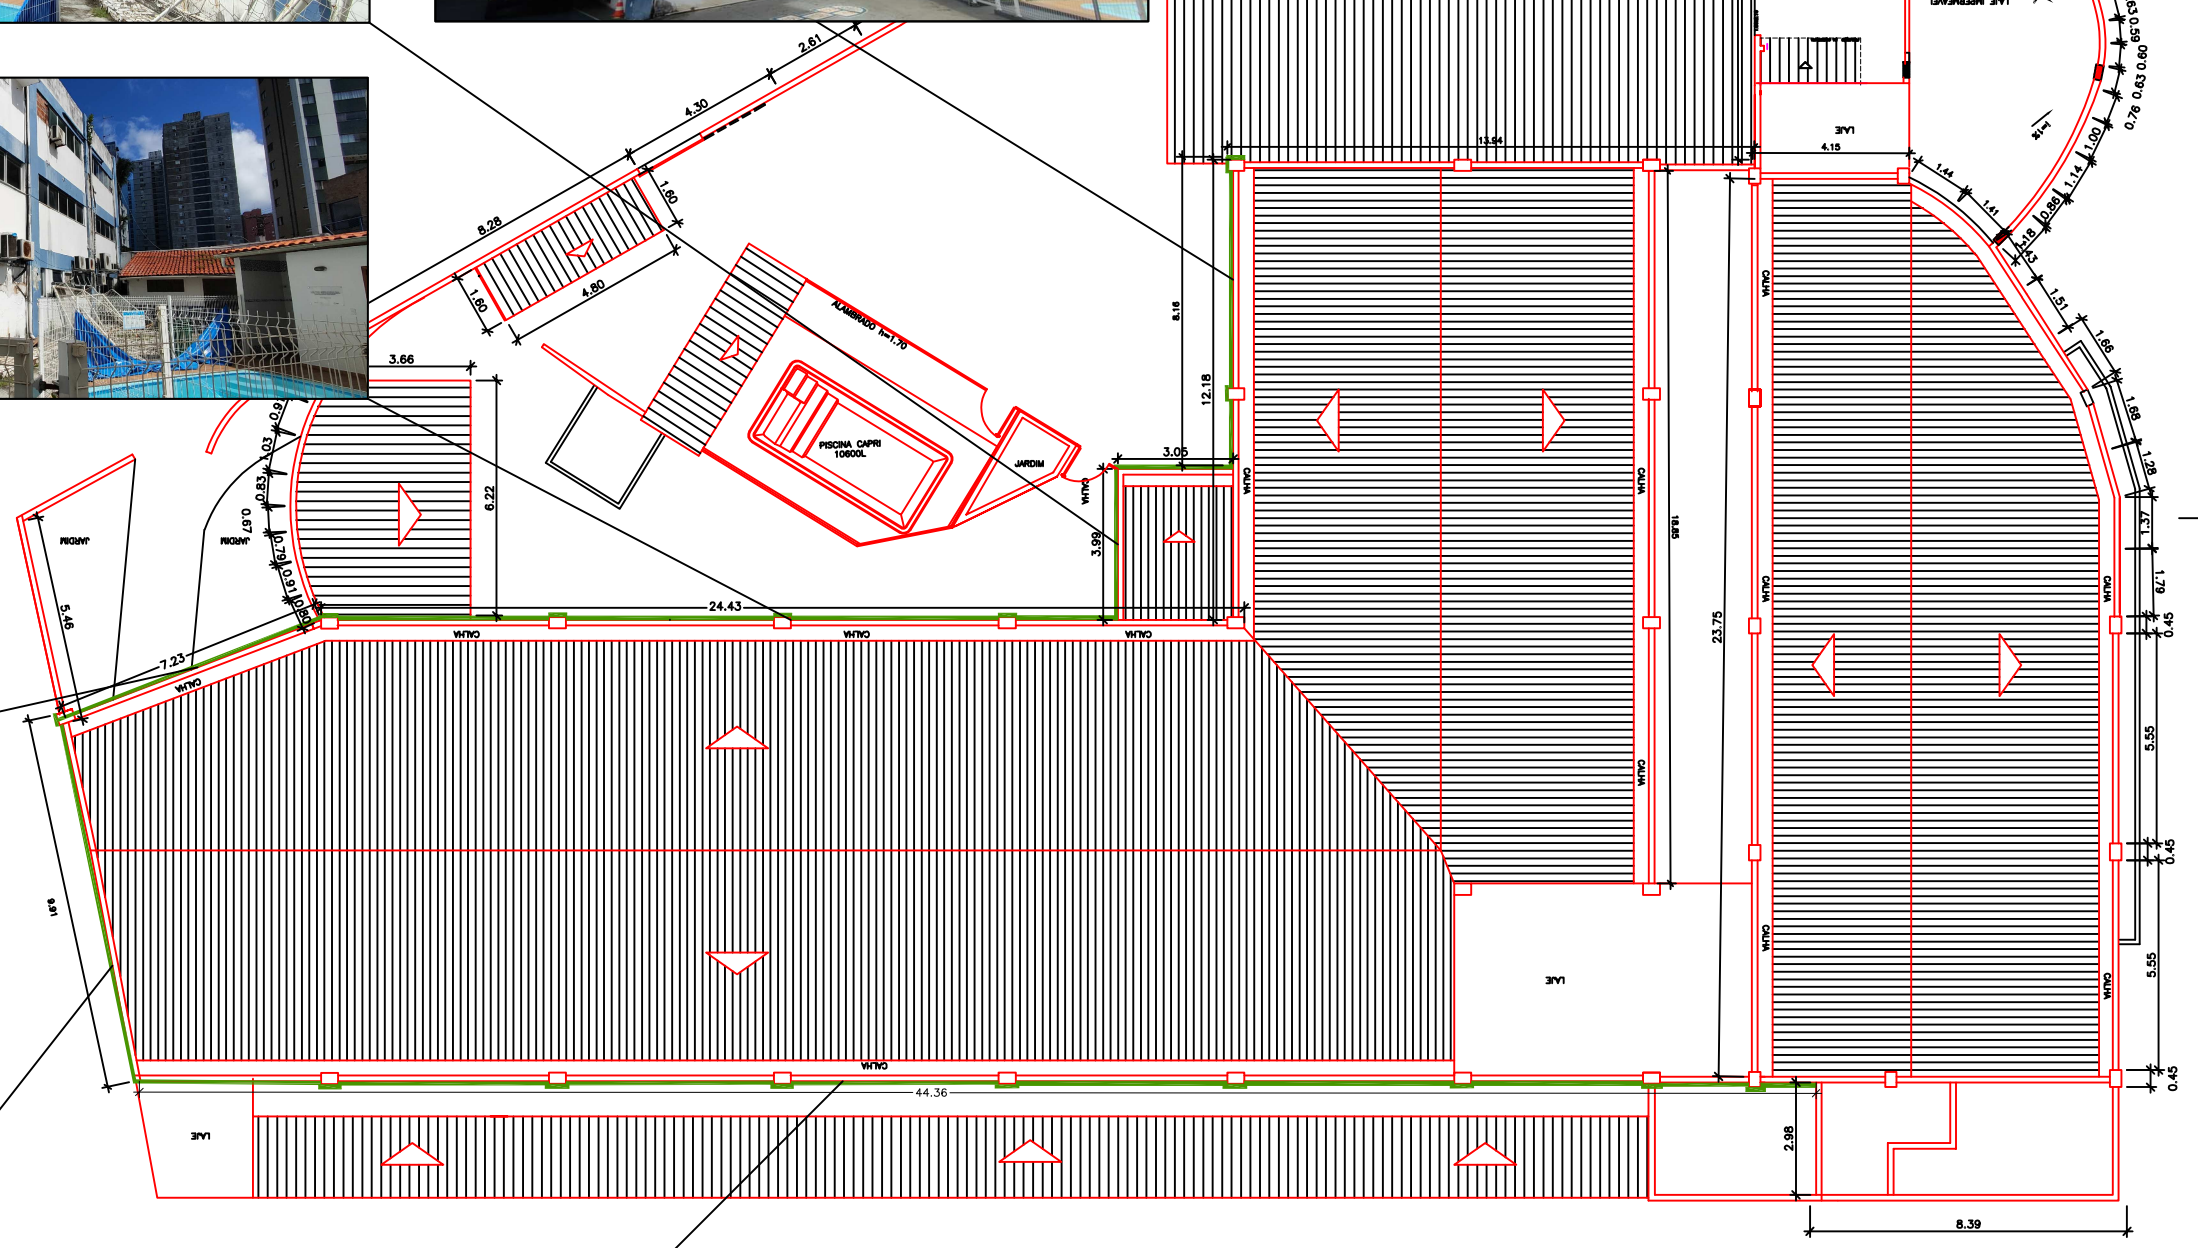

LEGENDA

CONTORNO FACHADA CEDUC 105,15m

PÉ DIREITO FACHADA 10,50m

ÁREA FACHADA CONTORNO CEDUC 1.105,12m2

APAE - ASSOCIAÇÃO DE PAIS
E AMIGOS DOS EXCEPCIONAIS

APAE
Salvador - BA

PROJETO
SEDE APAE PITUBA
RIO GRANDE DO SUL, 545 - PITUBA - SALVADOR - BA

PRANCHA TIPO
PLANTA BAIXA CONTORNO FACHADA CEDUC

ESCALA
1 / 200

DATA
JUNHO/2022

PROJETO
ENGENHEIRO CIVIL JOSÉ BARBOSA NETO

PRANCHA Nº
01